


## ANUNȚ PUBLIC

### CONSULTARE ASUPRA PROPUNERILOR PRELIMINARE PLAN URBANISTIC GENERAL COMUNA INDEPENDENȚA, JUDEȚUL GALAȚI

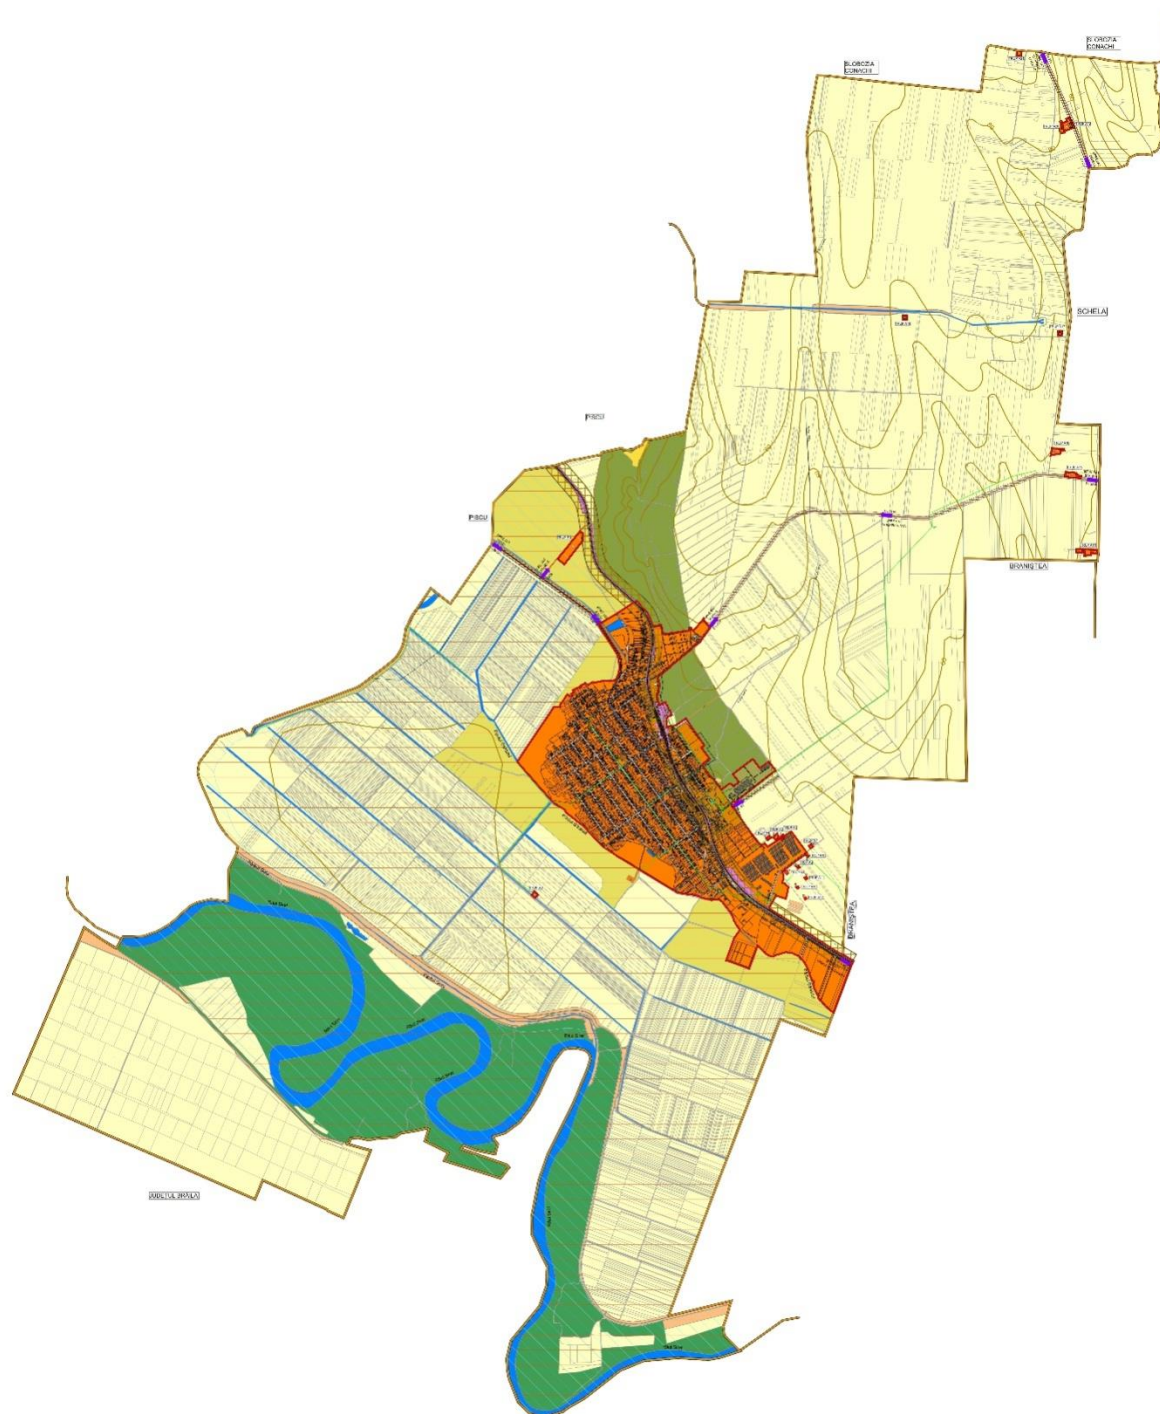

Având în vedere Ordinul nr. 2701 / 30.12.2010 al Ministerului Dezvoltării Regionale, Administrației Publice și Fondurilor Europene, pentru aprobarea Metodologiei de informare și consultare a publicului cu privire la elaborarea sau revizuirea planurilor de amenajarea teritoriului și de urbanism, se face cunoscută publicului etapa propunerilor preliminare.

**Inițiator:** Primăria Comunei Independența

**Elaborator:** ALIANA-TEAM CONSULTING S.R.L., Administrator Bonciu Fănel Marian, arh. Gabor Iuliana

**PUBLICUL ESTE INVITAT SĂ TRANSMITĂ OBSERVAȚIILE** cu caracter de recomandare referitoare la documentația privind „Întocmire Plan Urbanistic General al Comunei Independența, județul Galați” documente disponibile la sediul Primăriei Comunei Independența, în faza aprobării finale ca urmare a avizării și a obținerii tuturor avizelor. Documentația de urbanism pentru „Întocmire Plan Urbanistic General al Comunei Independența, județul Galați”, poate fi consultată în fiecare zi de luni-vineri, între orele **09:00-16:00, în perioada 05.11.2021 – 20.12.2021.**

Etapa informării și consultării publicului are caracter informativ și se finalizează cu ședința de dezbatere publică, în scopul consultării publicului pentru identificarea intereselor mutuale din zonă, care va avea loc în data **de 28.12.2021, ora 10<sup>00</sup>** la sediul Primăriei Independența, în sala de ședințe.

**Persoana responsabilă cu informarea și consultarea publicului : PĂTRAȘCU MARICICA - funcția inspector**

**Adresa: str. TUDOR VLADIMIRESCU, nr. 81, sat INDEPENDENȚA, județul Galați, cod poștal 827165, telefon: 0236 / 826900, 0236 / 826907**

**Răspunsul la observațiile transmise va fi pus la dispoziția publicului prin anunț la sediul Primăriei comunei Independența și prin anunț publicat pe pagina de internet: [www.primaria-independenta.ro](http://www.primaria-independenta.ro)**